
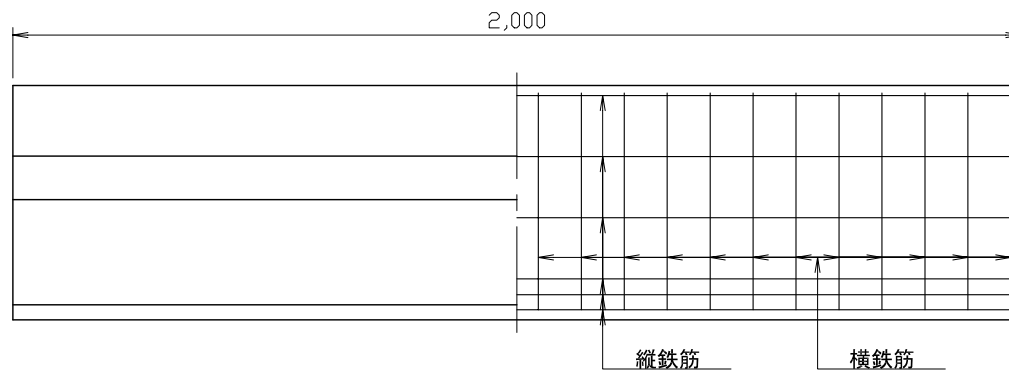


3種(PU3)

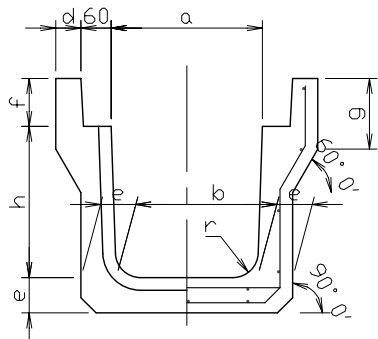

種類	寸法 (mm)									配筋						参考重量 (kg)	石川県コード
										横鉄筋				縦鉄筋			
	外側鉄筋		底板内側鉄筋		径	本数											
a	b	d	e	f			g	h	r	径	本数	径	本数				
3種 (PU3)	250	250	230	45	65	90	120	250	50	5.0	20	5.0	20	4.0	13	307	KAGA-U02-2525
	300A	300	280	50	70	95	140	300	50		24		24		390	KAGA-U02-3030	
	300B	300	270	50	70	95	140	400	50	D6	19	D6	10	15	451	KAGA-U02-3040	
	300C	300	260	50	80	95	140	500	50		21		11	17	556	KAGA-U02-3050	
	400A	400	370	55	70	110	140	400	50		23		12	19	504	KAGA-U02-4040	
	400B	400	360	55	80	110	140	500	50	20		611		KAGA-U02-4050			
	500A	500	460	60	80	125	155	500	50	25	13	20	685	KAGA-U02-5050			
	500B	500	450	60	90	125	175	600	50			24	837	KAGA-U02-5060			

変更	注記		日付	縮尺	名称	落ちふた式U型側溝 3種
			2007/04/10	1/15	型式	PU3
			検図	製図	株式会社 カガコン	