



落ちふた式U型側溝蓋版(1種)

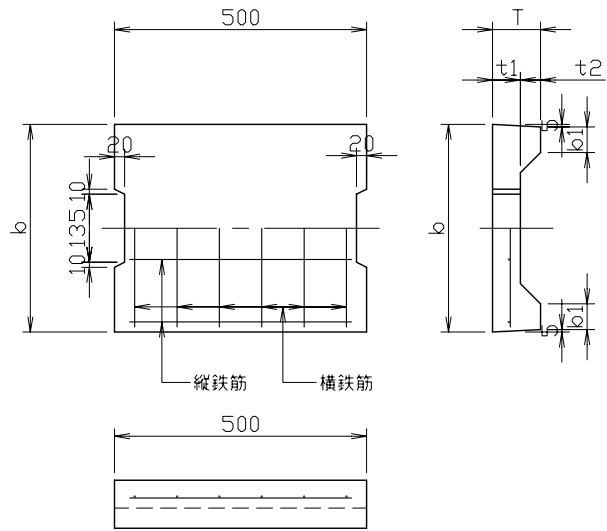

落ちふた式U型側溝蓋版(3種)

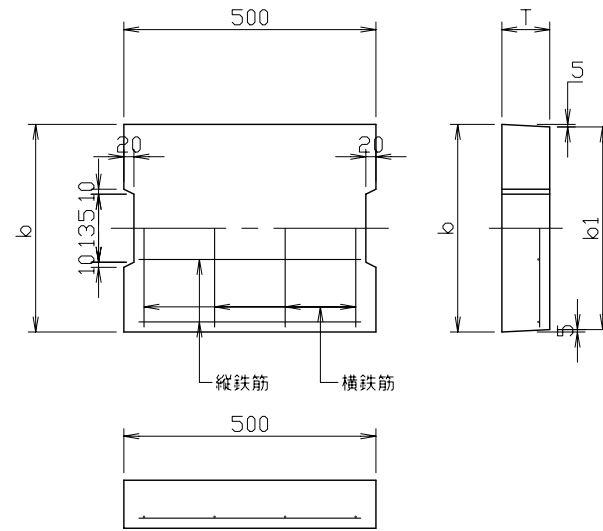

種類	寸法 (mm)						配筋				参考重量 (kg)	石川県コード
	b	b1	T	t1	t2	横鉄筋		縦鉄筋				
						径	数量	径	数量			
1種 (PC3)	250	362	50	90	55	35	4.0	6	4.0	3	29	KAGA-U03-0250
	300	412	51	95	55	40				4	33	KAGA-U03-0300
	400	512	51	110	65	45				5	47	KAGA-U03-0400
	500	622	56	125	75	50				6	65	KAGA-U03-0500
3種 (PC4)	250	362	352	90	-	-	D6	6	4.0	3	37	KAGA-U04-0250
	300	412	402	95	-	-	D10	4	D6	4	45	KAGA-U04-0300
	400	512	502	110	-	-		5		5	65	KAGA-U04-0400
	500	622	612	125	-	-		6		6	91	KAGA-U04-0500

変更	注記	日付	縮尺	名称	落ちふた式U型側溝蓋版
		2007/04/10	1/15	型式	PC3,PC4
		検図	製図	株式会社 カガコン	